


Rapattu - tuuletusaukko ulkoreunassa

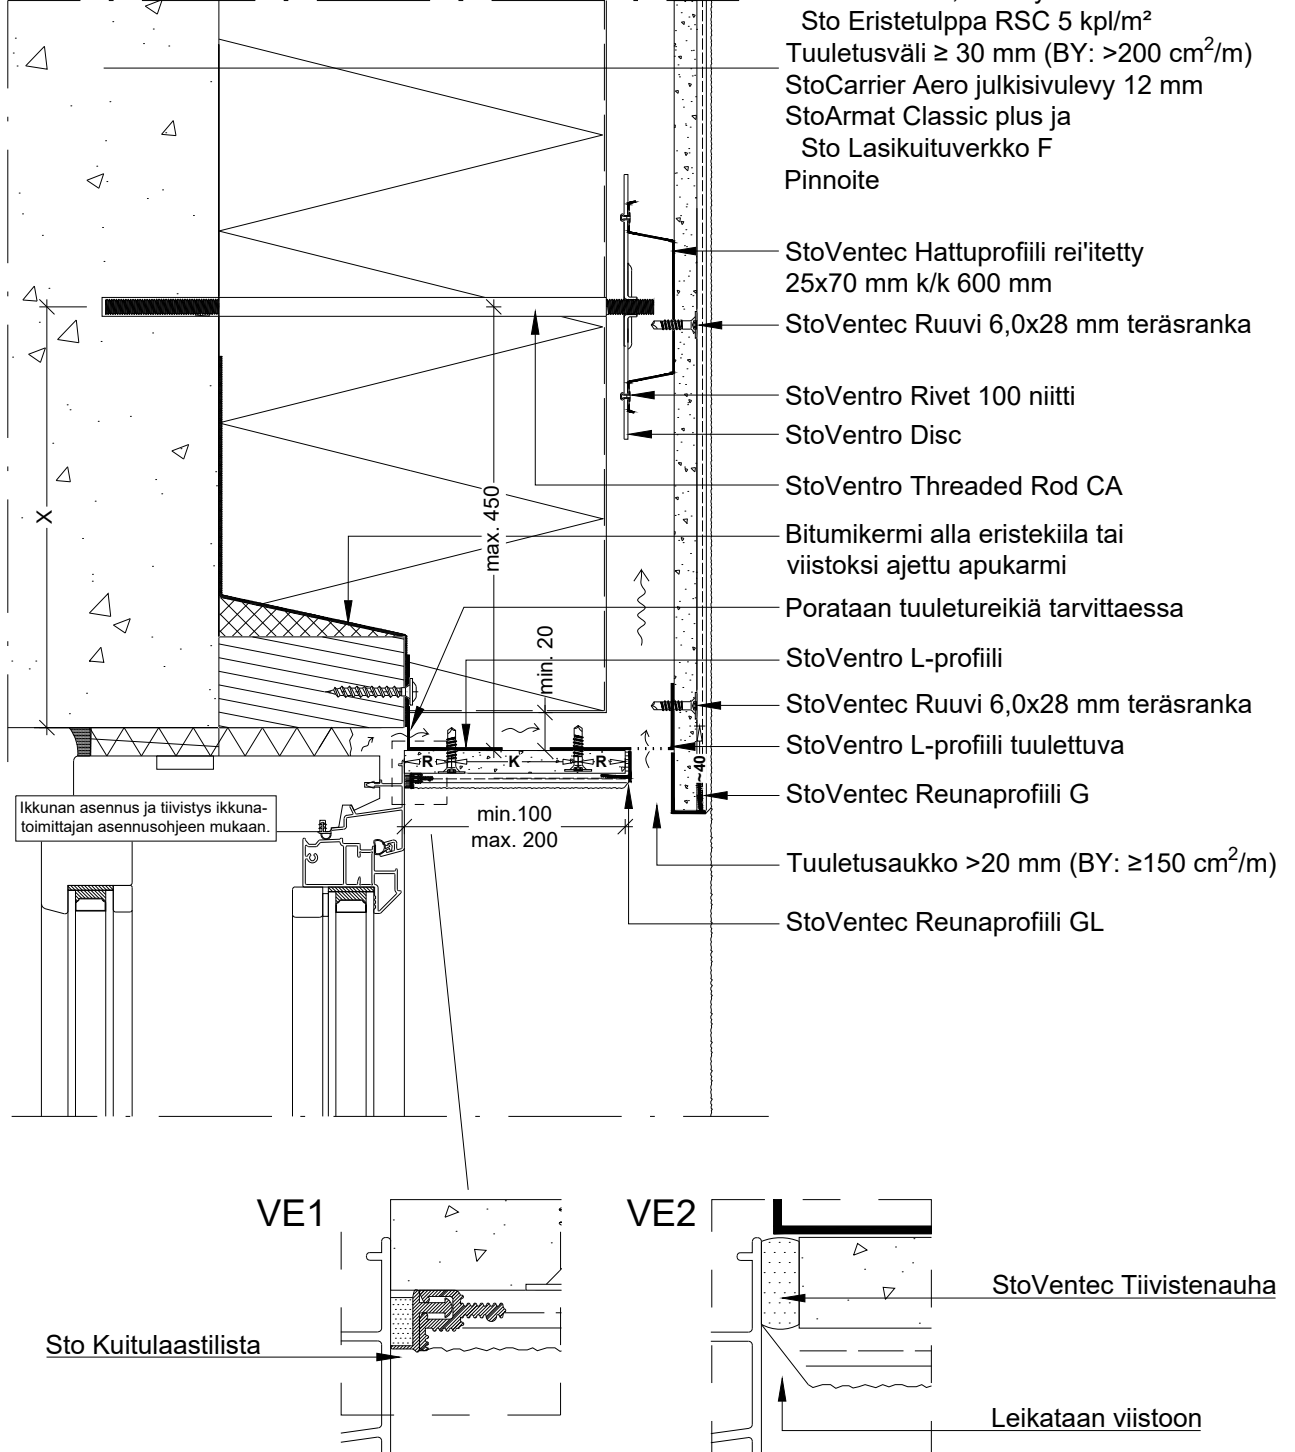

X = pienin reunaetäisyys ruuvien mitoitusohjeen mukaan
R = pienin ruuvien etäisyys levyn reunaan 25 mm
K = pienin ruuvien keskinäinen etäisyys 50 mm

Tämä detailjipiirros on ainoastaan periaatteellinen kuvaus rakenteesta ja tarkoitettu rakennesuunnittelijan apuvälineeksi.
Jokaiseen kohteeseen tulee erikseen laatia kohdekohtaiset rakennesuunnitelmat rakennelaskelmineen.