


## Vaakaleikkaus

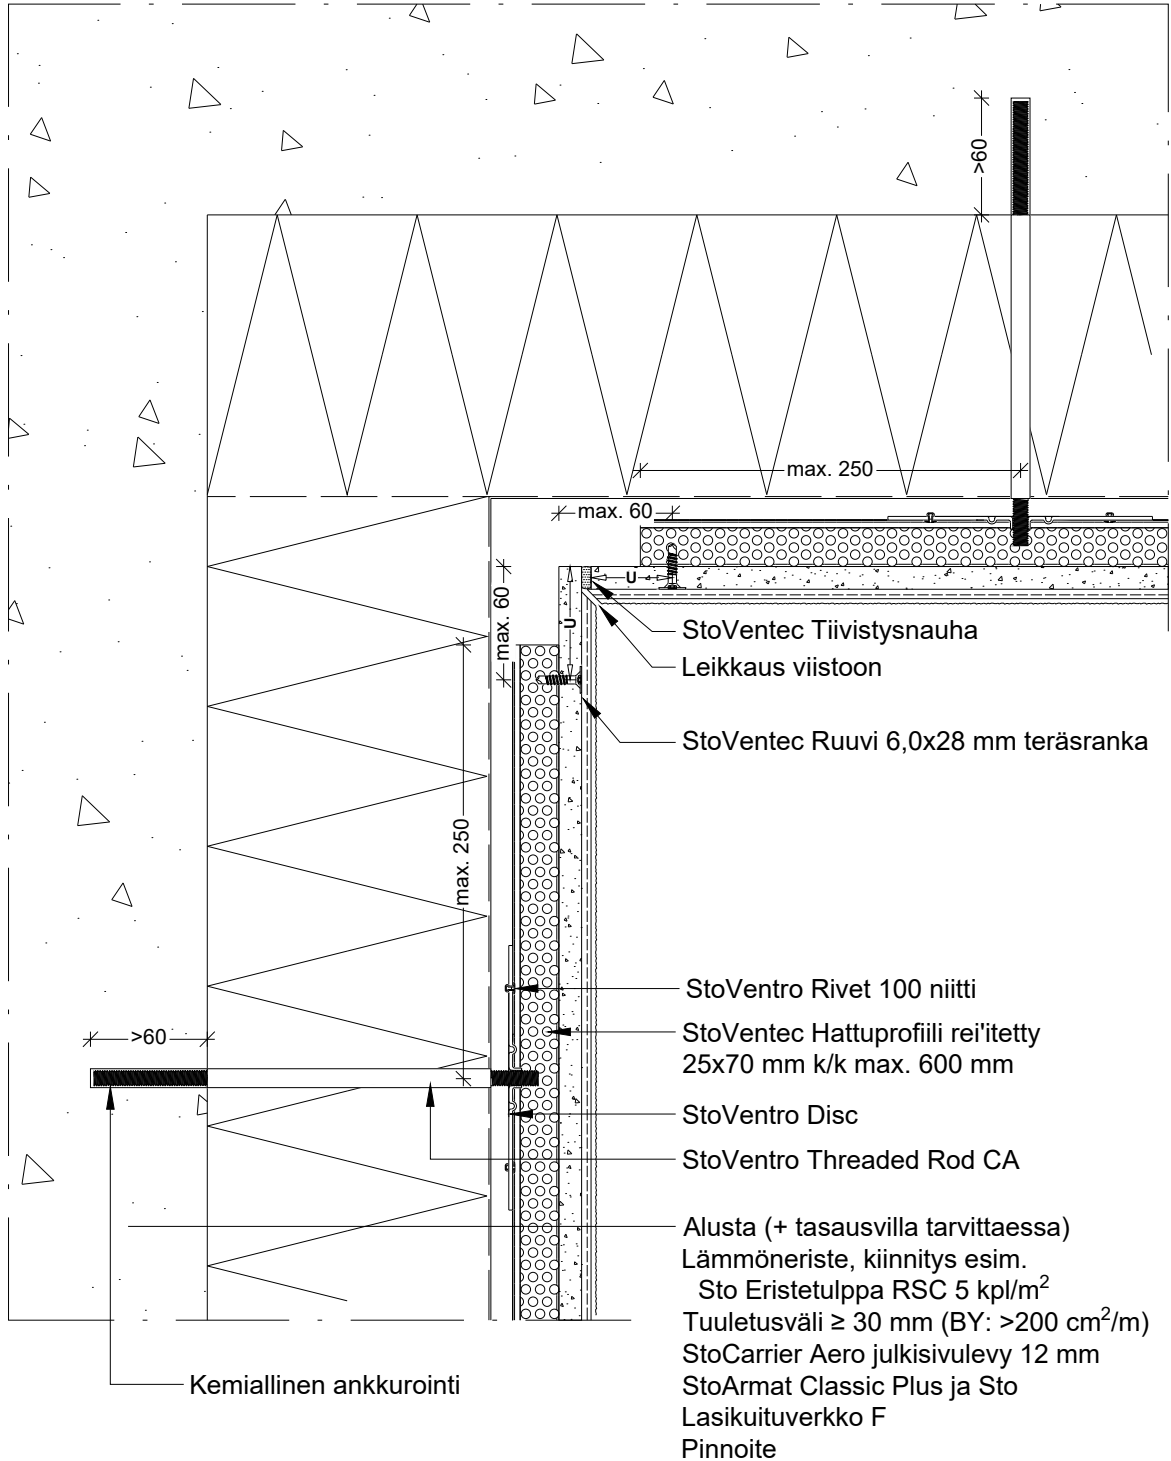

U = pienin ruuvien etäisyys levyn vapaaseen reunaan 40 mm

Tämä detailjipiirros on ainoastaan periaatteellinen kuvaus rakenteesta ja tarkoitettu rakennesuunnittelijan apuvälineeksi.  
Jokaiseen kohteeseen tulee erikseen laatia kohdekohtaiset rakennesuunnitelmat rakennelaskelmineen.