


## Vaakaleikkaus

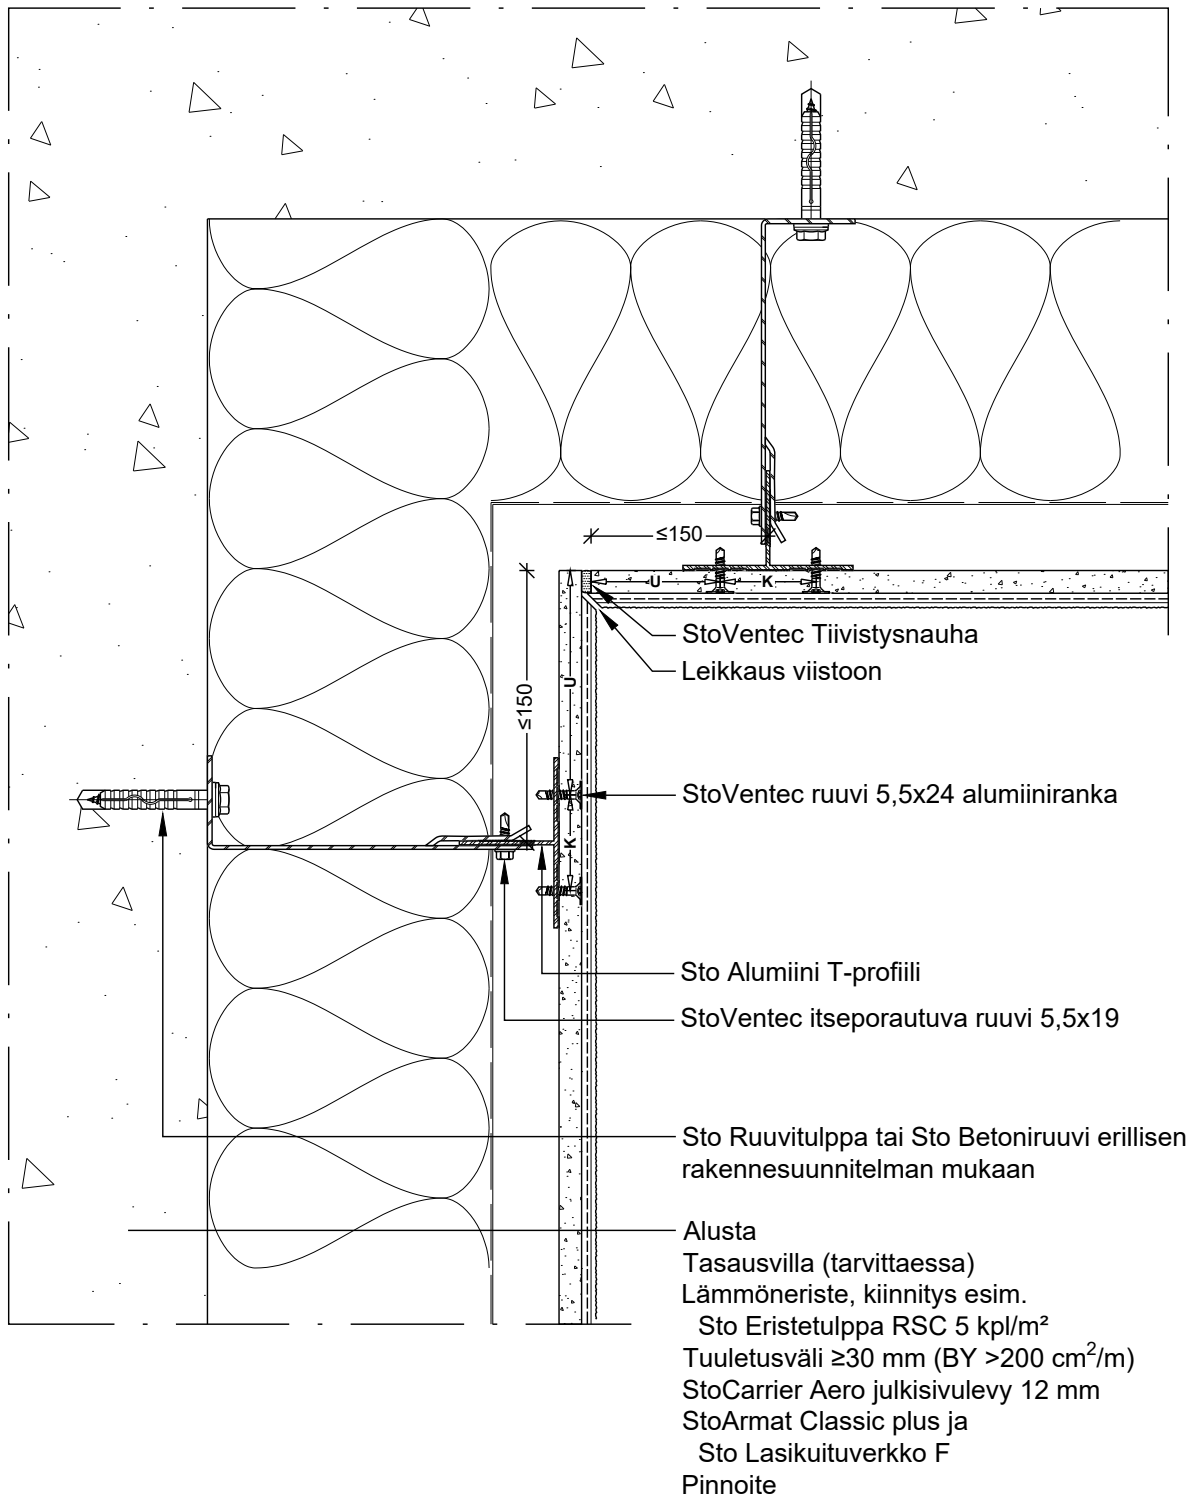

U = pienin ruuvien etäisyys levyn vapaaseen reunaan 40 mm  
K = pienin ruuvien keskinäinen etäisyys 50 mm

Tämä detailjiirros on ainoastaan periaatteellinen kuvaus rakenteesta ja tarkoitettu rakennesuunnittelijan apuvälineeksi.  
Jokaiseen kohteeseen tulee erikseen laatia kohdekohtaiset rakennesuunnitelmat rakennelaskelmineen.