Suunnittelija	Sisältö	Mittakaava
Sto Finexter Oy www.sto.fi	Lisäeristetty tuulettuva levyrappausjärjestelmä **StoVentec R rankajärjestelmänä StoVentro X** Parveke - liittymä takaseinään	

Rakennuskohde	Päivämäärä	Tunnus
Tyyppidetaljikirjasto	8.12.2025	**DET12**

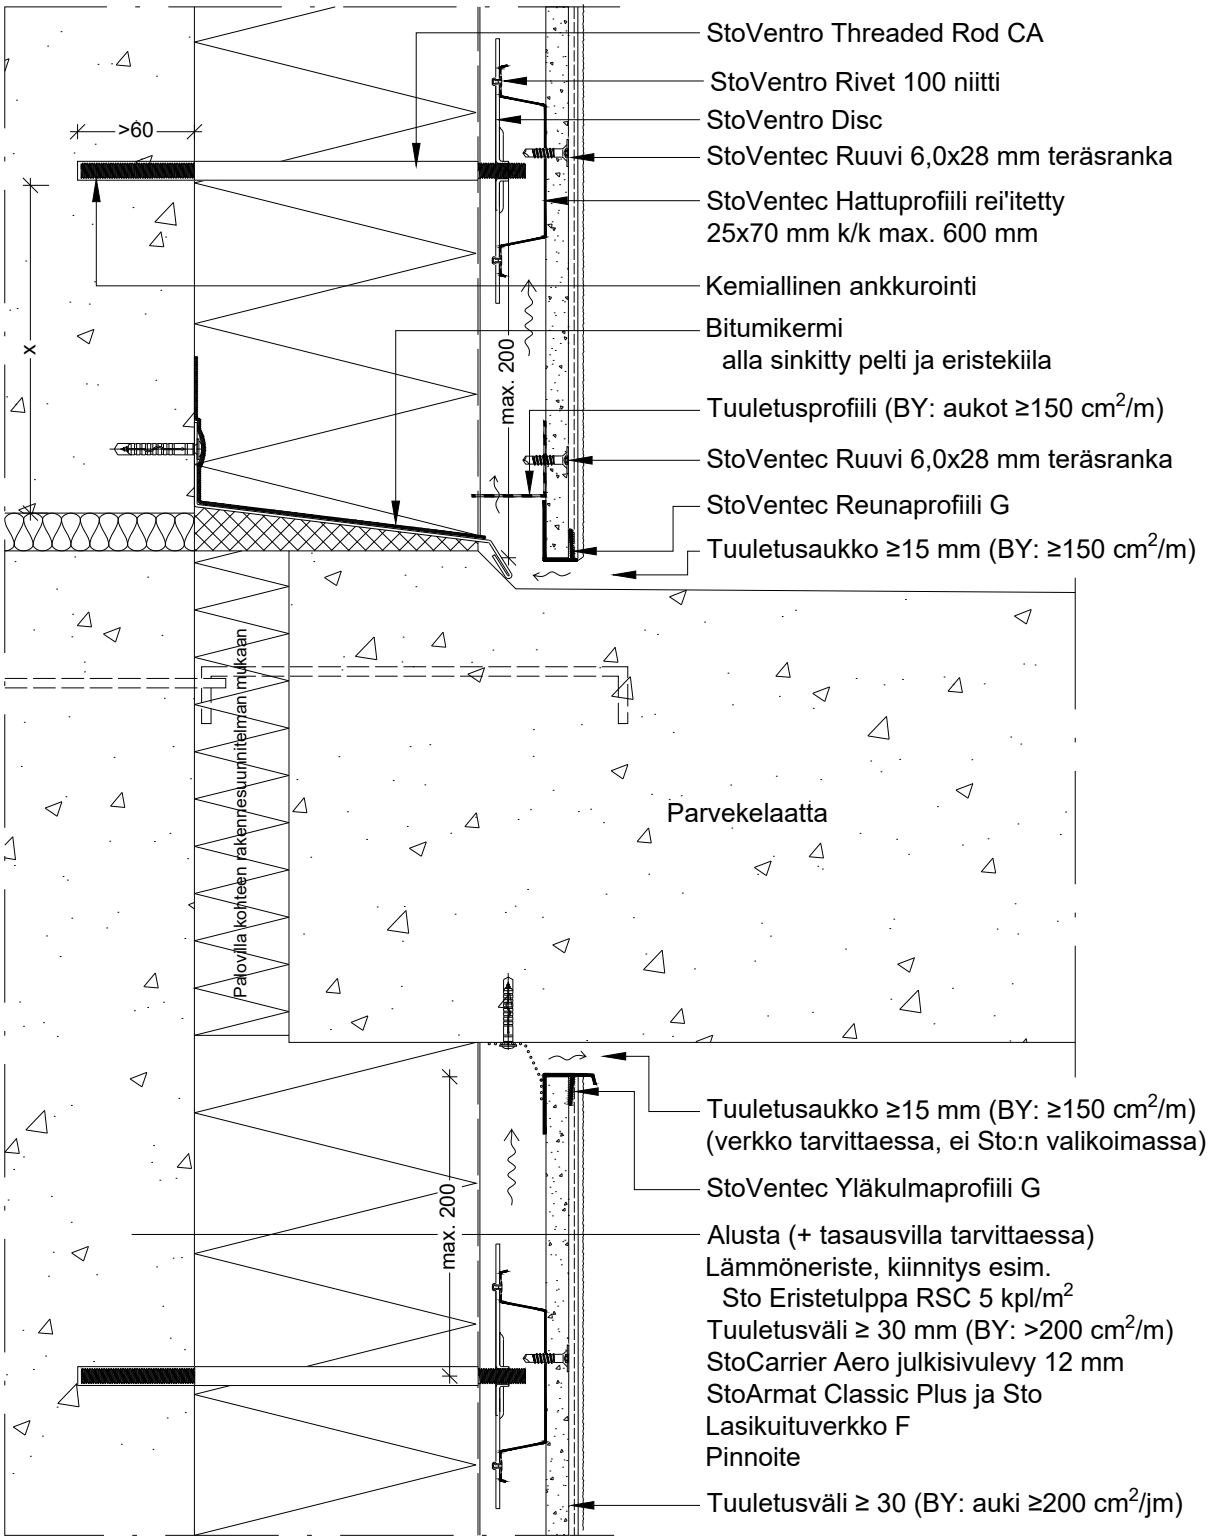

X = pienin reunaetäisyys ruuvin mitoitusohjeen mukaan

Tämä detaljipiirros on ainoastaan periaatteellinen kuvaus rakenteesta ja tarkoitettu rakennesuunnittelijan apuvälineeksi.
Jokaiseen kohteeseen tulee erikseen laatia kohdekohtaiset rakennesuunnitelmat rakennelaskelmineen.

© Sto Finexter Oy 2025