Suunnittelija	Piirustuksen sisältö	Mittakaava
Sto Finexter Oy www.sto.fi	Lisäeristetty tuulettuva levyrappausjärjestelmä **StoVentec R rankajärjestelmänä StoVentro Y** Parveke - kaide	

Rakennuskohde	Päivämäärä	Piirustuksen tunnus
Tyyppidetaljikirjasto	26.2.2025	**DET13**

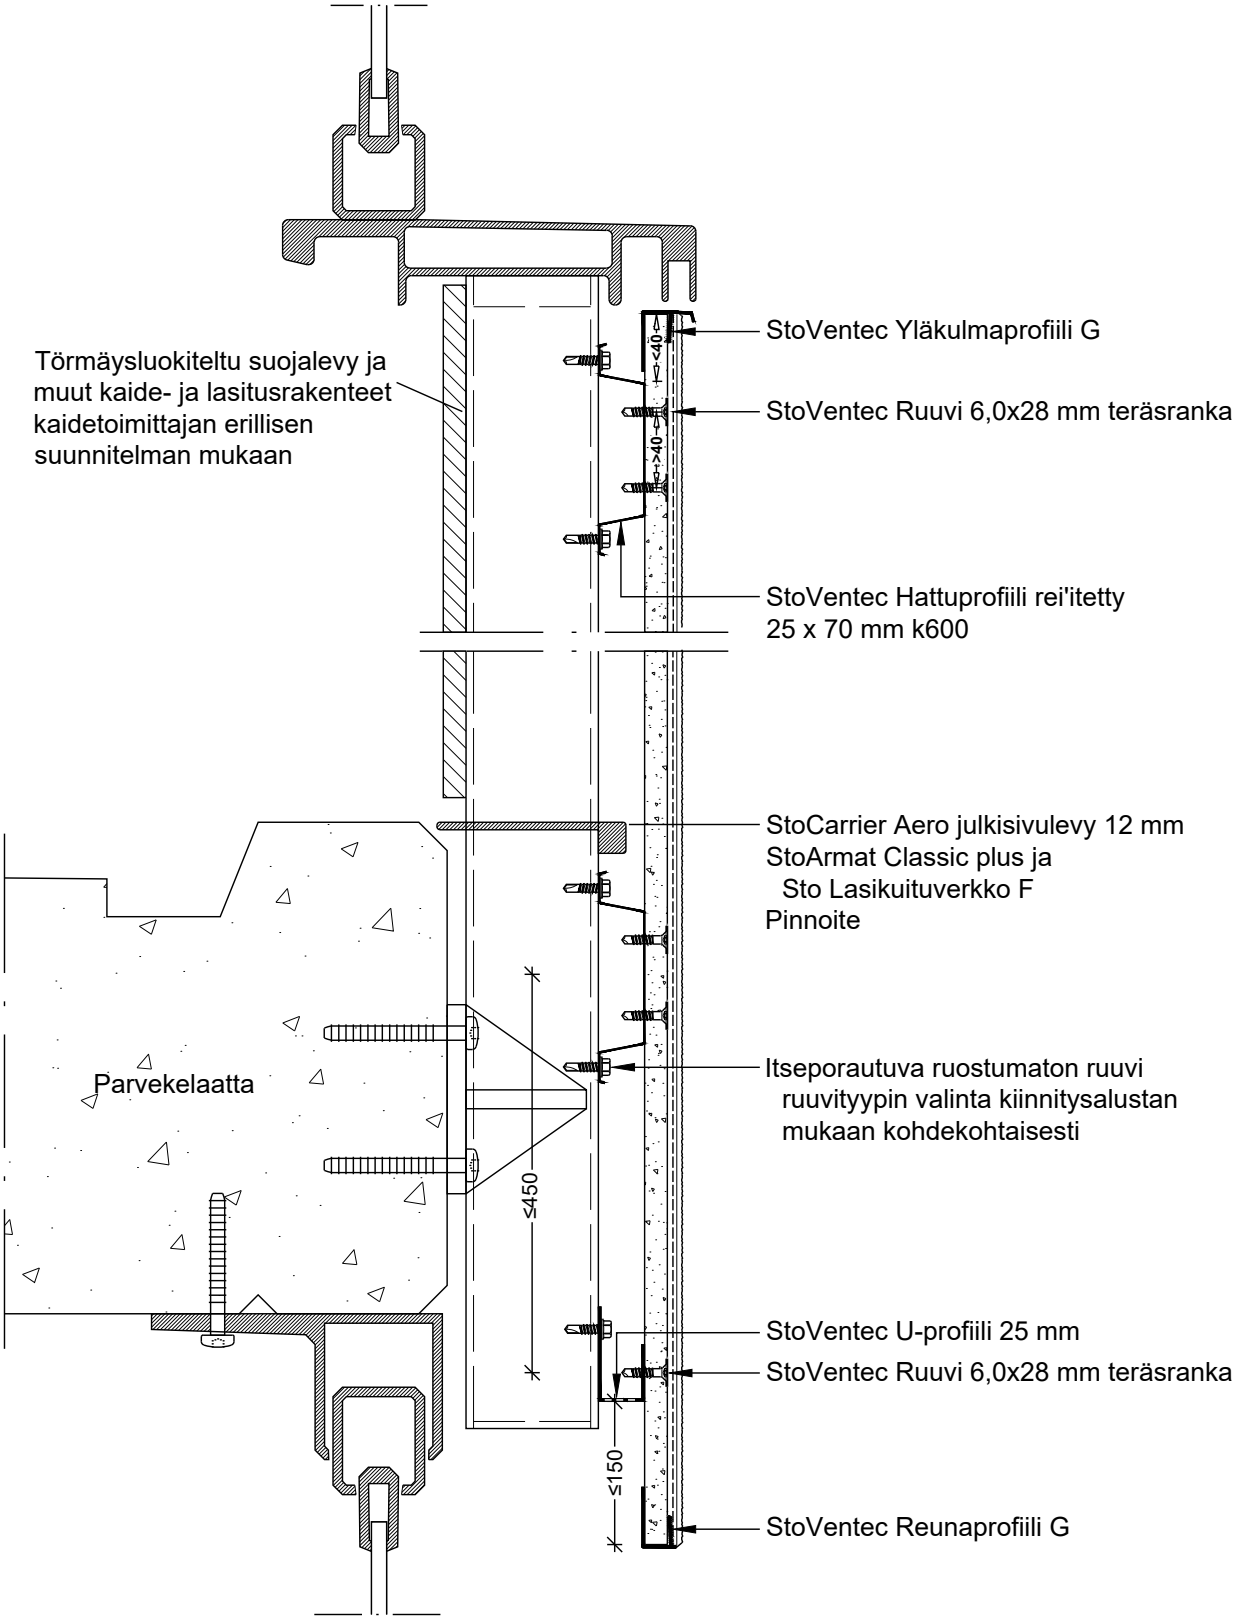

Tämä detaljipiirros on ainoastaan periaatteellinen kuvaus rakenteesta ja tarkoitettu rakennesuunnittelijan apuvälineeksi.
Jokaiseen kohteeseen tulee erikseen laatia kohdekohtaiset rakennesuunnitelmat rakennelaskelmineen.

© Sto Finexter Oy 2025